

Leszno, dnia 31 grudnia 2021 r.

**„DORA” Maria Sacha**  
**ul. Korfantego 6**  
**64-100 Leszno**

W odpowiedzi na pismo z dnia 29 grudnia 2021 r. z prośbą o uzgodnienie lokalizacji sieci wodociągowej w ramach zadania inwestycyjnego polegającego na przebudowie sieci wodociągowej na Placu Obrońców Warszawy w Lesznie realizowanego przez Miejskie Przedsiębiorstwo Wodociągów i Kanalizacji w Lesznie Sp. z o.o., uprzejmie proszę o przyjęcie następującego stanowiska.

Ze względu na lokalizację inwestycji w pasie drogowym na Placu Obrońców Warszawy w pobliżu szpalery drzew rodzaju lipa w terenie zieleni pomiędzy chodnikiem a jezdnią, jedyną dopuszczalną metodą ułożenia sieci ze względu na istniejący drzewostan jest przewiert sterowany zgodnie z przedstawionym opisem. Komory do wykonania przewiertu muszą być zlokalizowane poza obszarem strefy ochronnej drzewa tj. poza zasięgiem korzeni głównych, szkieletowych, odpowiadających za statykę drzewa, co najmniej 5 m od pnia najbliższego drzewa.

Przyłącza wykonywane w wykopach muszą być metodą ręczną, ze szczególnym zachowaniem uwagi przy korzeniach:

1. W przypadku kolizji z korzeniami szkieletowymi, należy je ominąć i zachować.
2. W przypadku drobniejszych korzeni żywicielskich, cięcie należy wykonać ostrym narzędziem, zachowując jak najmniejszą ranę.
3. Przy prowadzeniu prac podczas wysokich temperatur i w okresie suszy, należy zabezpieczyć korzenie przed wysuszeniem.
4. Pnie drzew i korony drzew, w obrębie których będą prowadzone roboty ziemne, należy odpowiednio zabezpieczyć przed uszkodzeniem, albo przez wydzielenie ogrodzeniem strefy ochronnej, bądź poprzez „odeskowania” pnia.
5. Po zakończeniu głównych prac ziemnych należy usunąć wszelkie odpady i zanieczyszczenia, a wykop należy zasypać ziemią ogrodniczą, żyzną, odgruzowaną.

Ze względu na brak ochrony konserwatorskiej obszaru objętego zamierzeniem inwestycyjnym nie jest wymagane przepisami obowiązującego prawa uzyskanie zezwolenia miejskiego konserwatora Zabytków, natomiast ze względu na ustalenie strefy „W” ochrony archeologicznej w miejscowym planie zagospodarowania przestrzennego dla rejonu „Zatorza” w Lesznie (Uchwała Nr XVI/228/2012 Rady Miejskiej Leszna z dnia 16 lutego 2012 r.), wszelkie zamierzenia inwestycyjne na tym obszarze powinny być uzgodnione z konserwatorem zabytków tj. Wojewódzkim Urzędem Ochrony Zabytków w Poznaniu Delegatura w Lesznie, który określi warunki dopuszczające do realizacji inwestycji w zakresie ochrony zabytków archeologicznych.

**Natalia Grobelna**  
*Grobelna*  
Koordynator Zieleni Miejskiej


Załącznik:

1. Kserokopia fragmentu „Standardu ochrony drzew i innych form zieleni w procesie inwestycyjnym”
2. Projekt zagospodarowania terenu – aut. Mgr inż. Maria Sacha

Otrzymuje:

1. Adresat
2. a/a



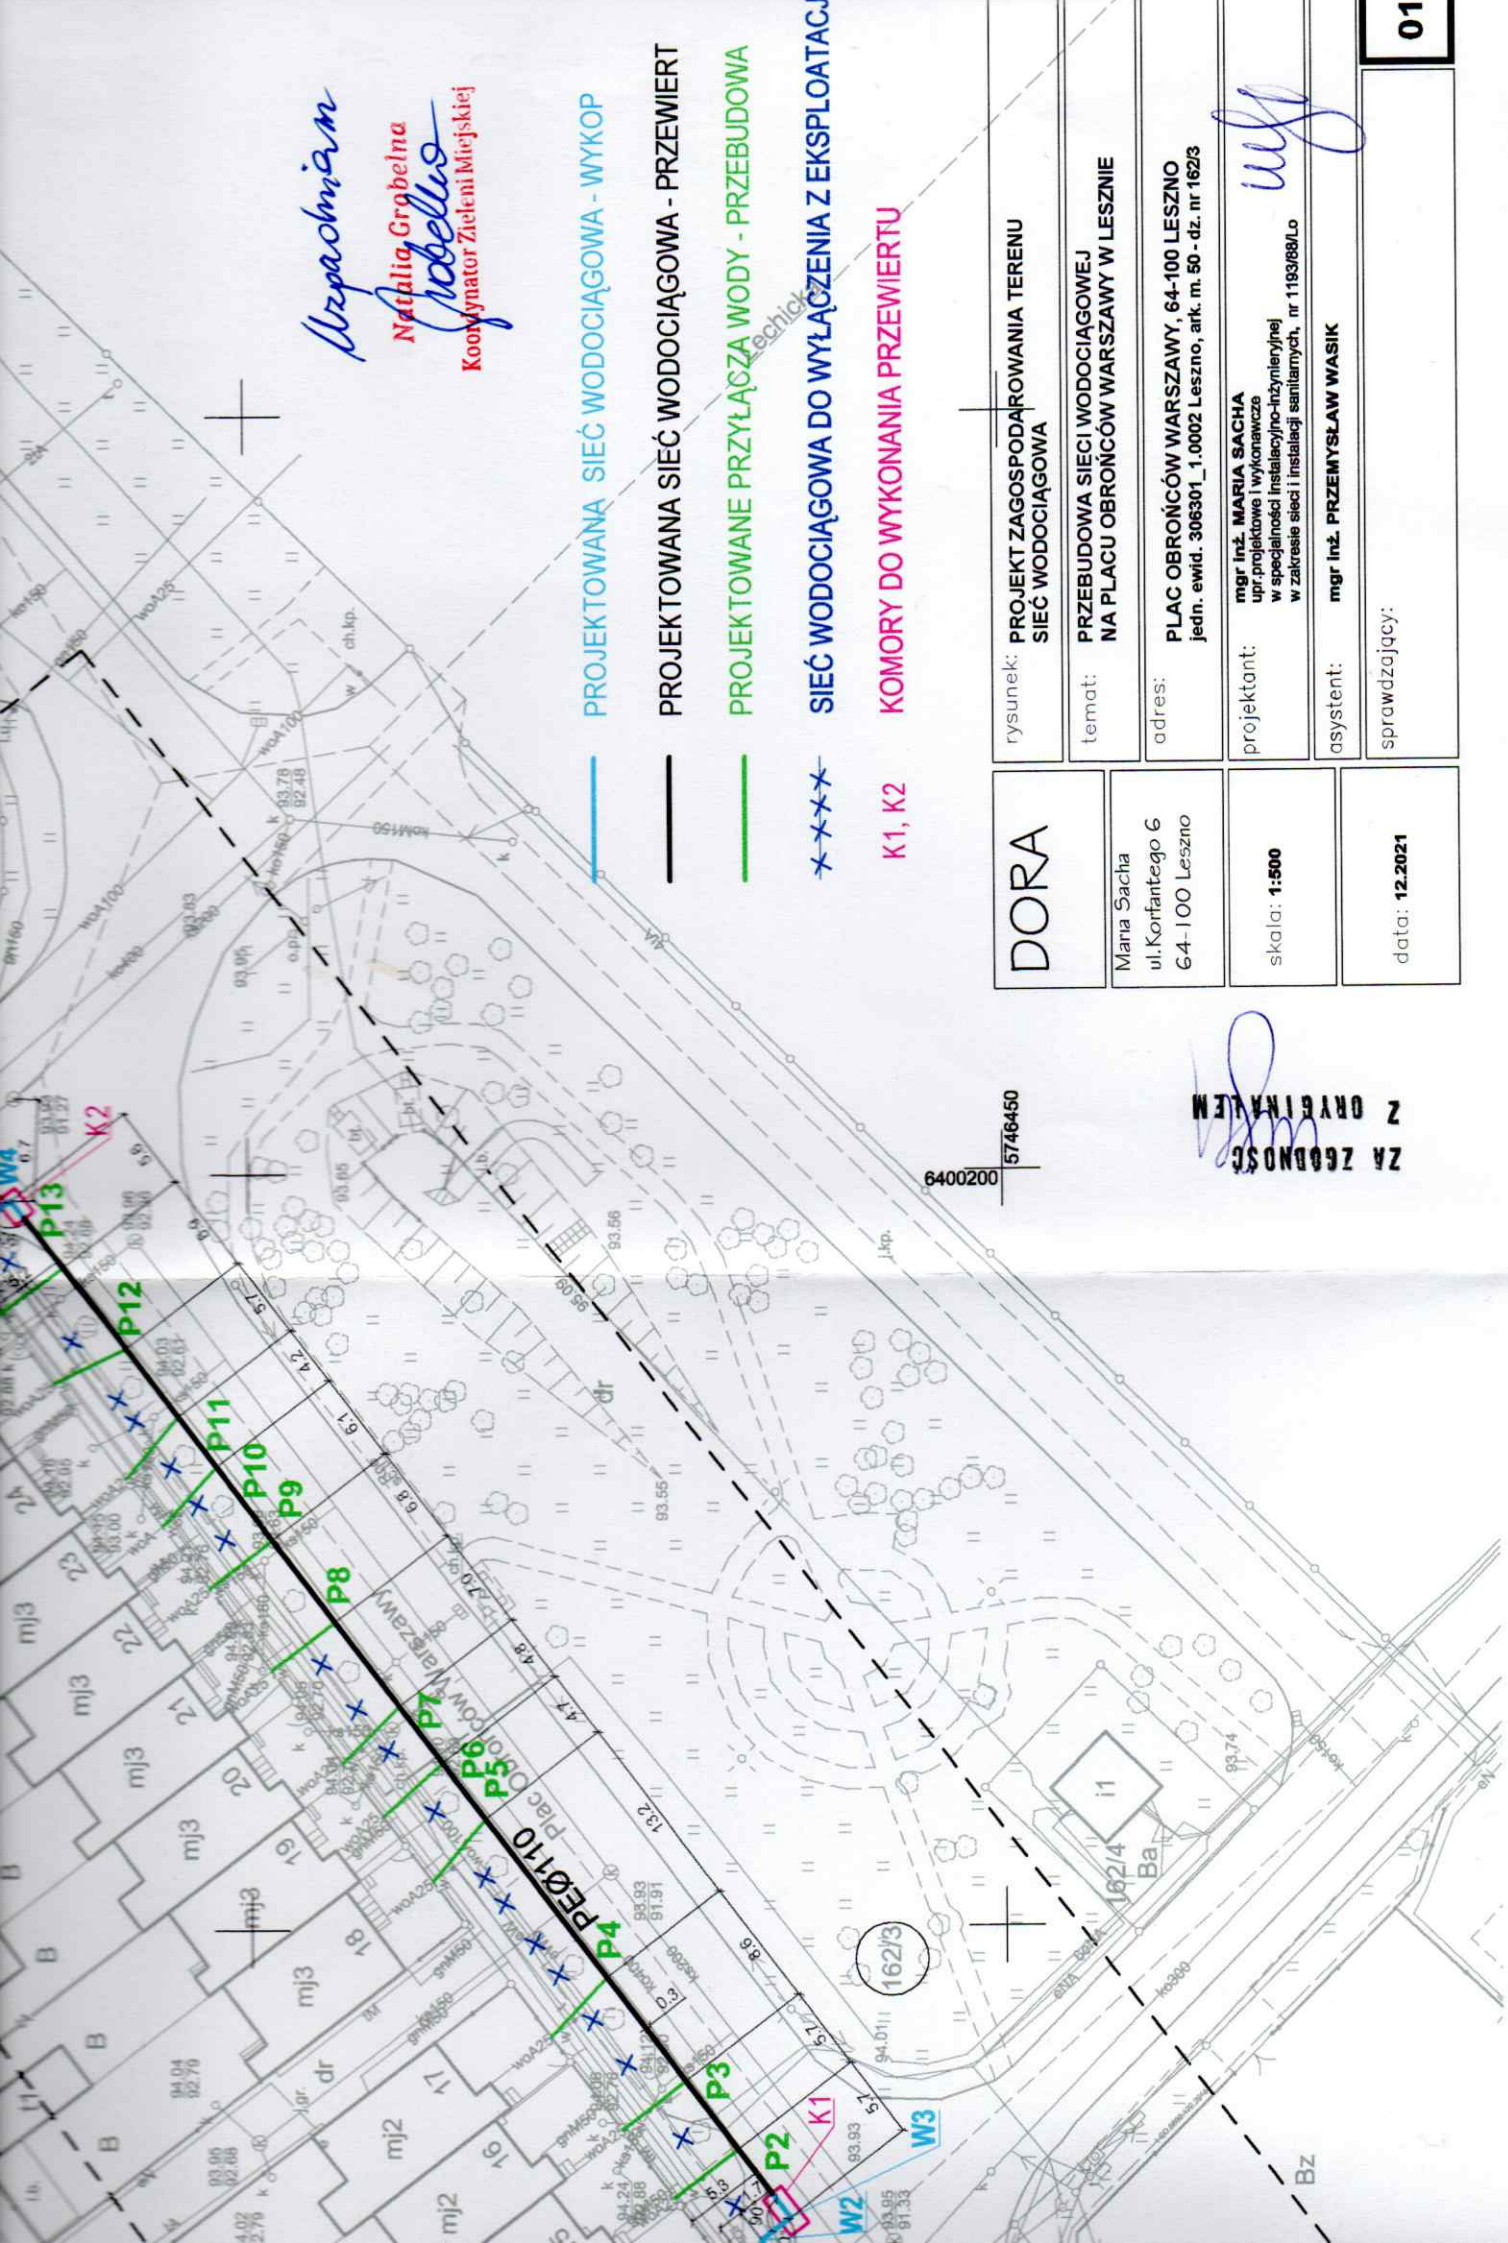

*Urząd*  
**Natalia Grobelna**  
*Grobelna*  
Koordynator Zielonej Między

- PROJEKTOWANA SIEĆ WODOCIĄGOWA - WYKOP
- PROJEKTOWANA SIEĆ WODOCIĄGOWA - PRZEWIERT
- PROJEKTOWANE PRZYŁĄCZA WODY - PRZEBUDOWA
- SIEĆ WODOCIĄGOWA DO WYŁĄCZENIA Z EKSPLOATACJI
- KOMORY DO WYKONANIA PRZEWIERTU K1, K2

DORA	rysunek: PROJEKT ZAGOSPODAROWANIA TERENU SIEĆ WODOCIĄGOWA
	temat: PRZEBUDOWA SIECI WODOCIĄGOWEJ NA PLACU OBRONCÓW WARSZAWY W LESZNE
	adres: PLAC OBRONCÓW WARSZAWY, 64-100 LESZNO jedn. ewid. 306301_1, 0002 Leszno, ark. m. 50 - dz. nr 162/3
	projektant: mgr inż. MARIA SACHA upr. projektowe i wykonawcze w specjalności Instalacyjno-Inżynierskiej w zakresie sieci i instalacji sanitarnych, nr 1193/88/Lo
	asystent: mgr inż. PRZEMYSŁAW WASIK
	skala: 1:500
	data: 12.2021

ZA ZGODNOŚCIĄ Z ORYGINAŁEM