


MAPA DO CELÓW PROJEKTOWYCH skala 1:500

Oznaczenie kancelaryjne zgłoszenia pracy geodezyjnej: GD.6640.890.2021
 Nazwa miejscowości: Leszno
 Jednostka ewidencyjna – identyfikator: 306301_1
 Jednostka ewidencyjna – nazwa: M. Leszno
 Obręb ewidencyjny – identyfikator: 0002
 Obręb ewidencyjny – nazwa: Leszno
 Układ współrzędnych płaskich prostokątnych: 2000/18
 Układ współrzędnych wysokościowych: PL-EURF2007-NH
 Oznaczenie granic aktualizowanego obszaru: ————
 Data opracowania mapy: 14-10-2021r.
 Nr arkusza ewidencyjnego: 43, 44
 Opracował: inż. Mateusz Grobelny

PLAN ZAGOSPODAROWANIA TERENU

skala: 1:500

2%

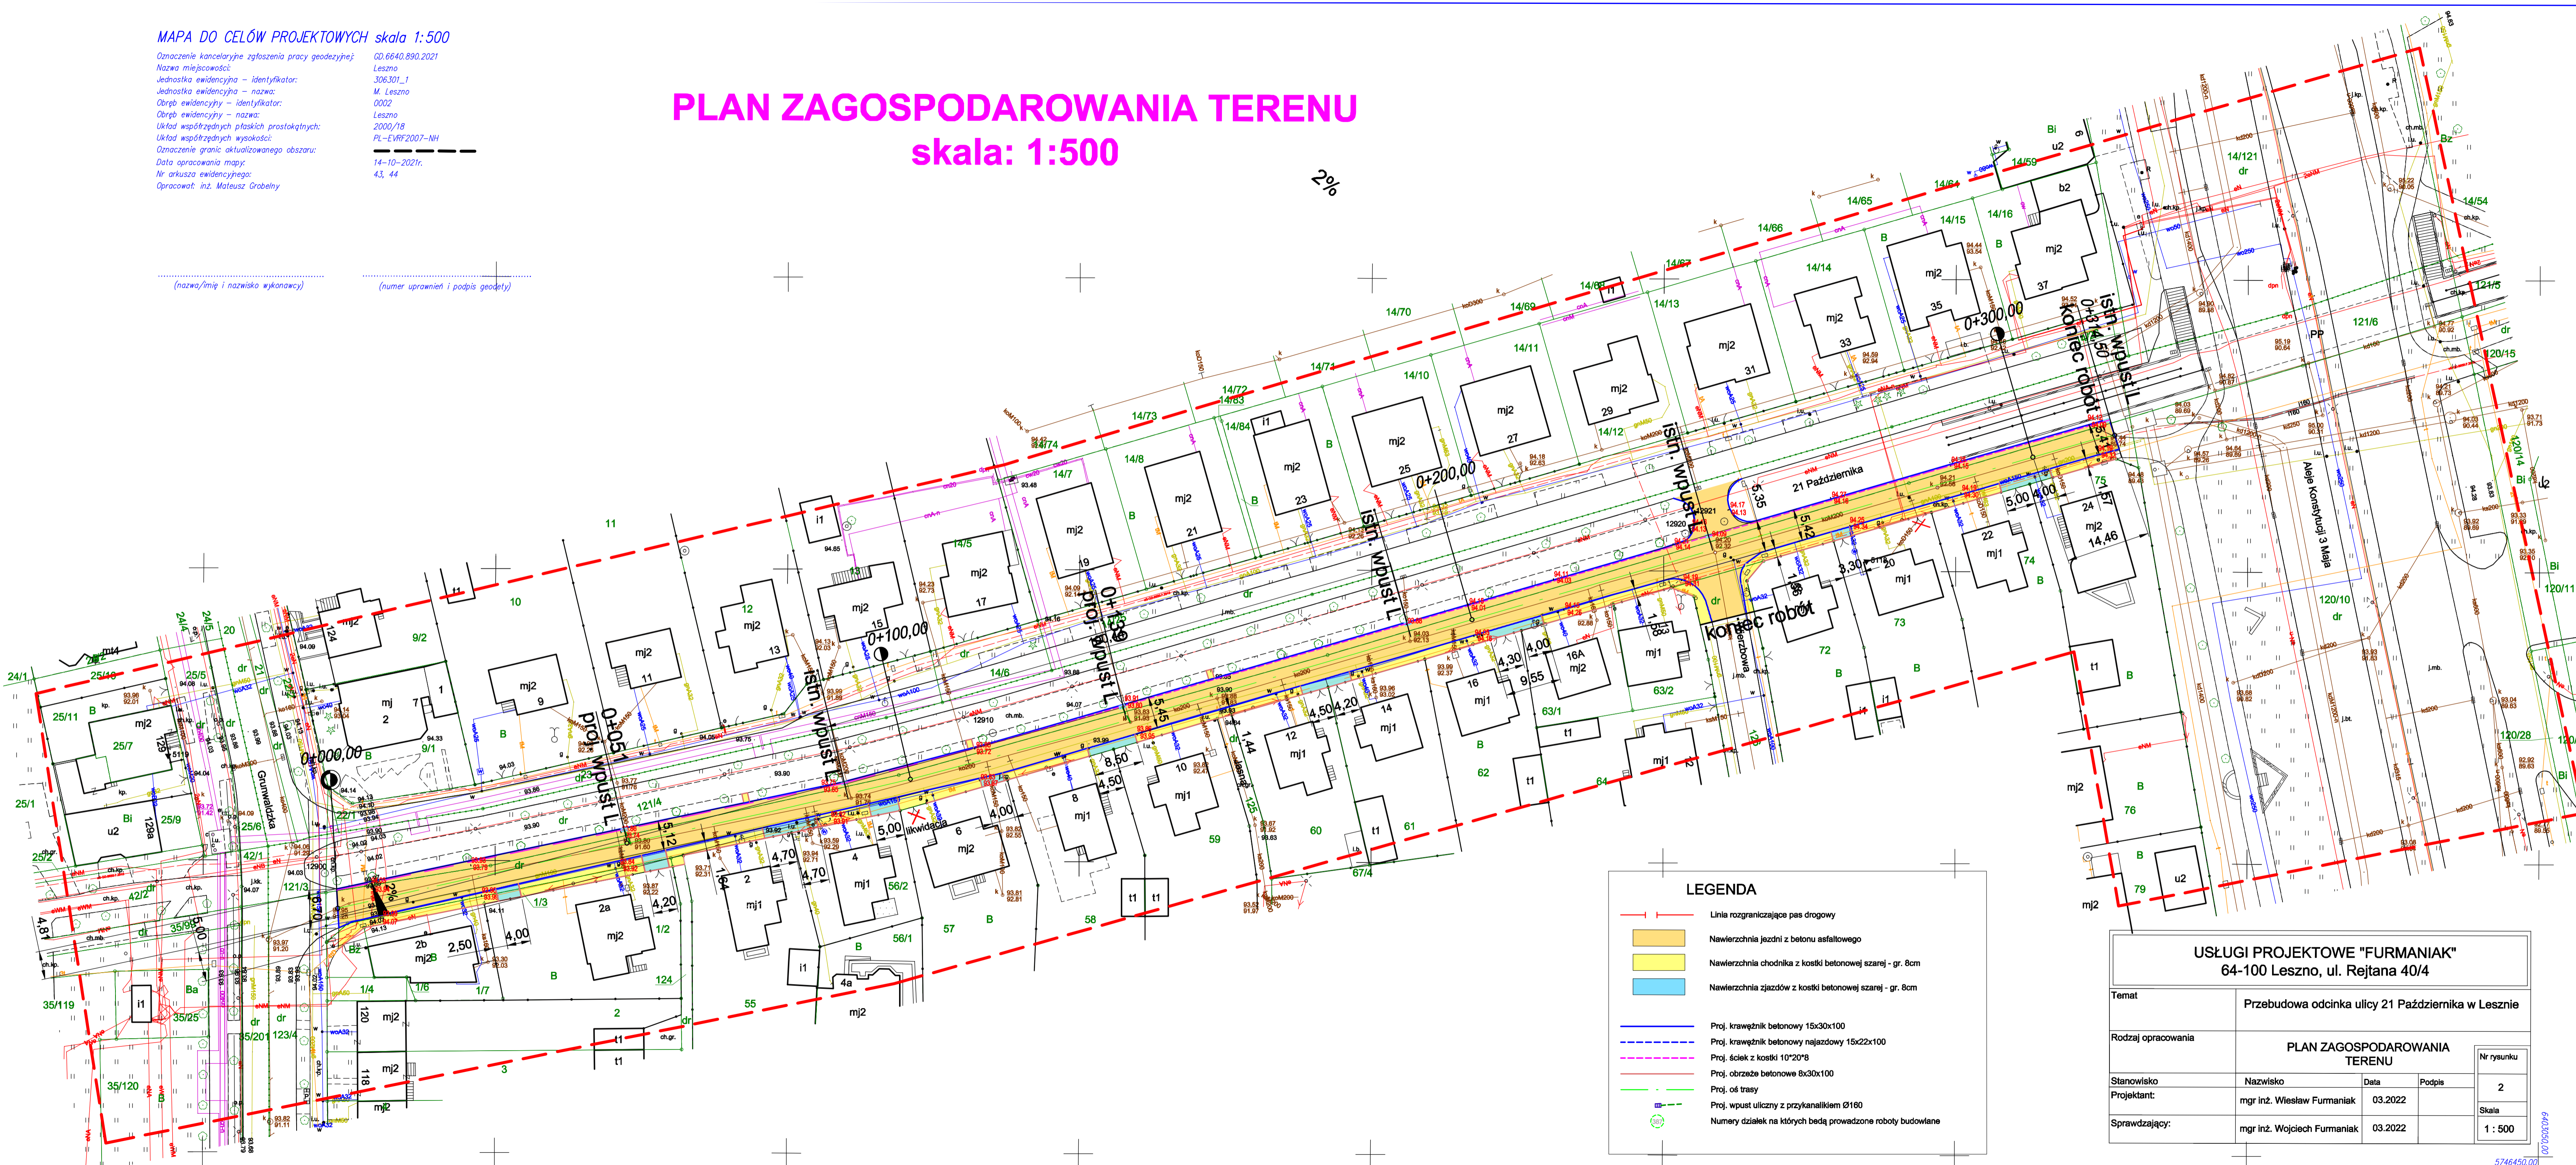

(nazwa/imię i nazwisko wykonawcy)

(numer uprawnień i podpis geodety)

LEGENDA

- Linia rozgraniczająca pas drogowy
- Nawierzchnia jezdni z betonu asfaltowego
- Nawierzchnia chodnika z kostki betonowej szarej - gr. 8cm
- Nawierzchnia zjazdów z kostki betonowej szarej - gr. 8cm
- Proj. krawężnik betonowy 15x30x100
- Proj. krawężnik betonowy najazdowy 15x22x100
- Proj. ściek z kostki 10*20*8
- Proj. obrzeże betonowe 8x30x100
- Proj. os trasy
- Proj. wpust uliczny z przykanalikiem Ø160
- Numery działek na których będą prowadzone roboty budowlane

USŁUGI PROJEKTOWE "FURMANIAK"

64-100 Leszno, ul. Rejtana 40/4

Temat	Przebudowa odcinka ulicy 21 Października w Lesznie			
Rodzaj opracowania	PLAN ZAGOSPODAROWANIA TERENU			
Stanowisko	Nazwisko	Data	Podpis	Nr rysunku
Projektant:	mgr inż. Wiesław Furmaniak	03.2022		2
Sprawdzający:	mgr inż. Wojciech Furmaniak	03.2022		Skala
				1 : 500