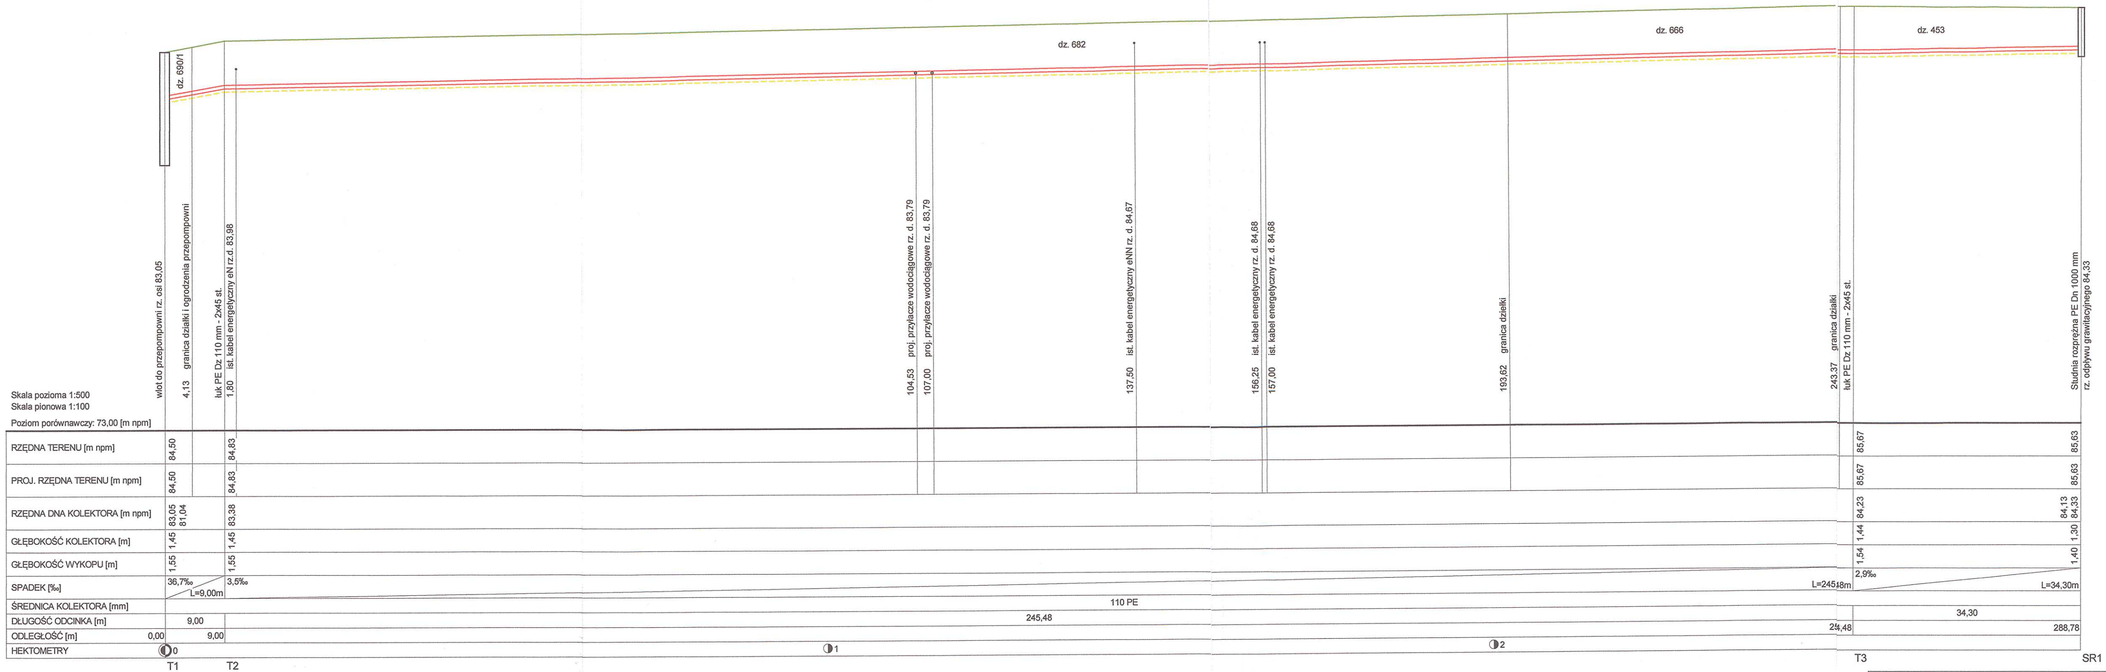

uwaga : rzędne przewodów podziemnych orientacyjne

NAZWA OBIEKTU	Sieć sanitarna			
ADRES INWESTOR	Przybyszewo dz. nr 453, 565/2, 565/22, 666, 681, 682,690/1, 704,703 Gmina Święciechowa ul.Ułańska 4, 64 - 115 Święciechowa			
PRZEDMIOT RYSUNKU	Profil podłużny rurociągu tłocznego P-SR1			Skala 1:100/500
DATA: 09/2019	Imię i nazwisko	Nr uprawnień	Podpis	Nr rys.
Projektant	mgr inż.Stanisław Kłosiński	WKP/0271/PWOS/06		10
Projektant	inż. Andrzej Kielański	888/86/Lo		

Wygenerowano w programie 'Profile'
Licencję posiada:
Andrzej Kiełański, Leszno