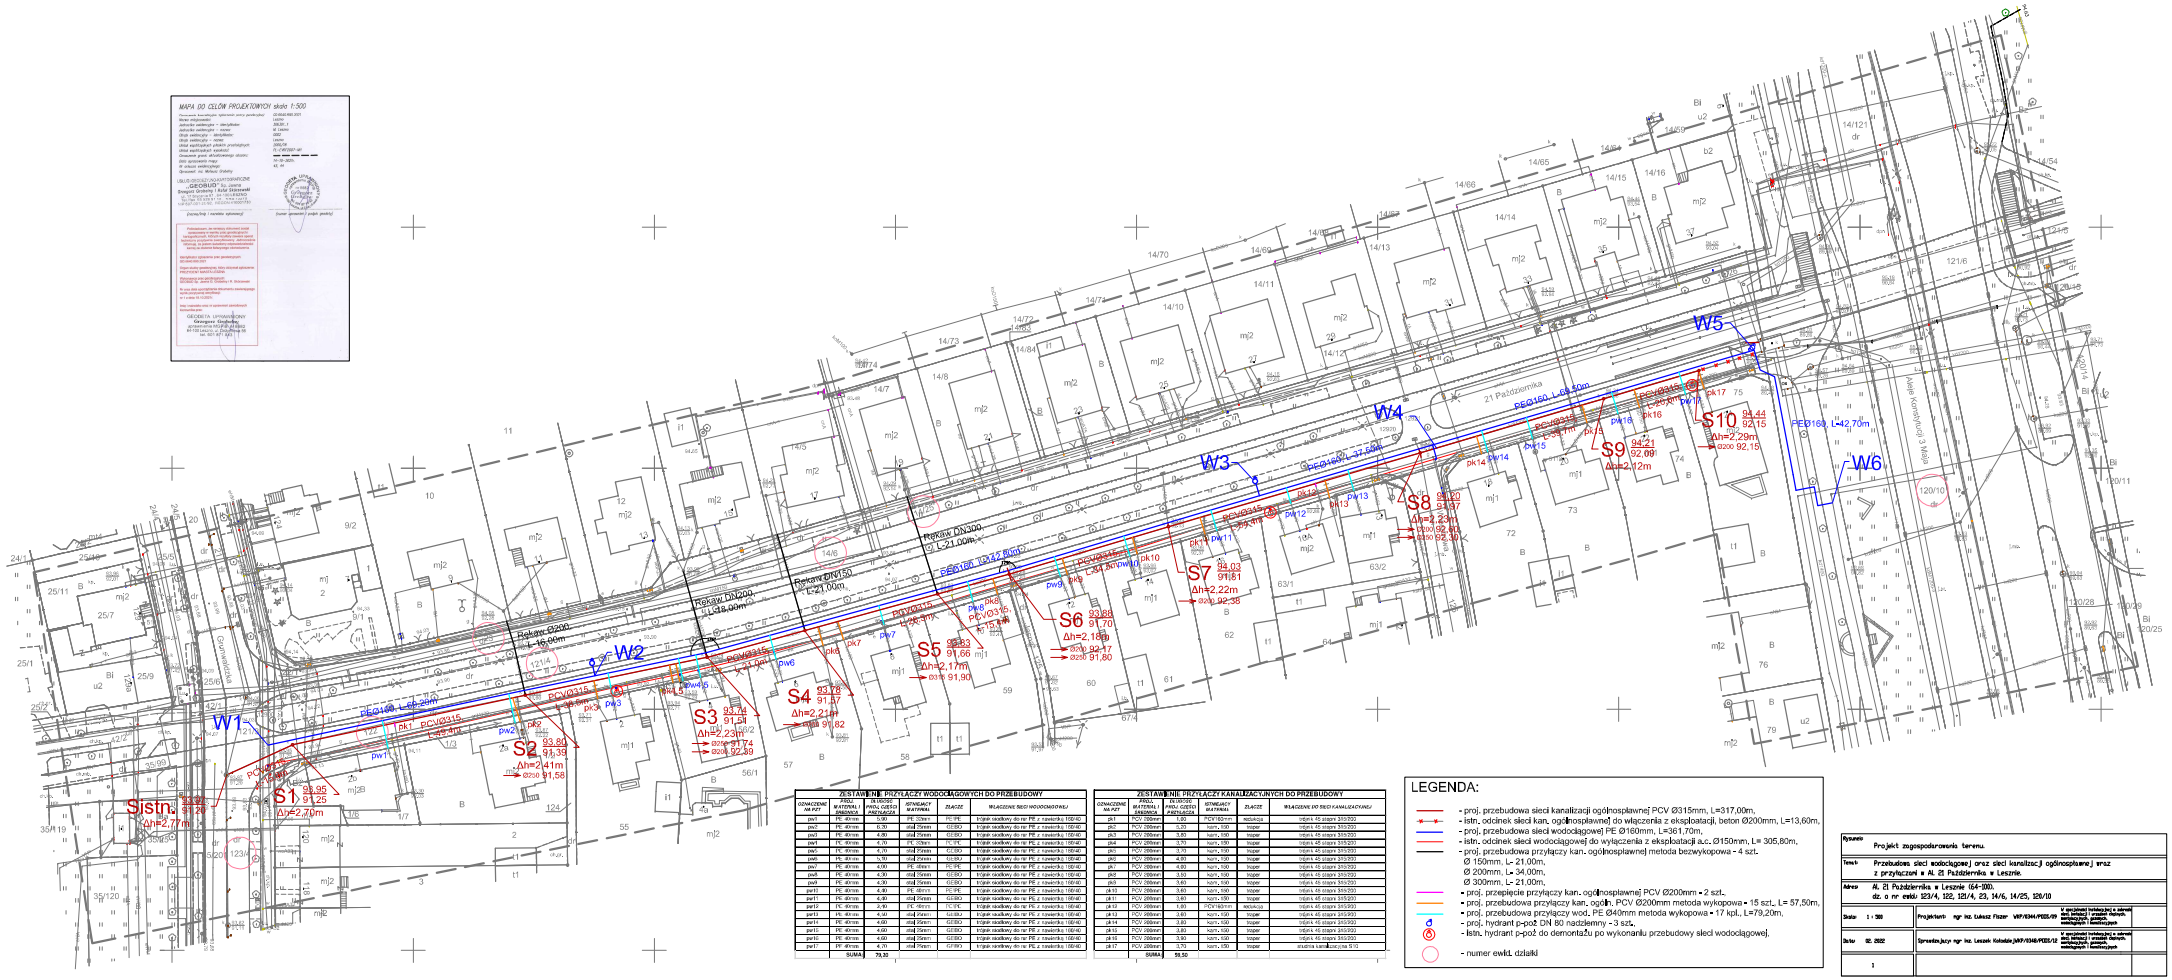

ZESTAWIENIE PRZYŁĄCZY WODOCIĄGOWYCH DO PRZEBUDOWY

OZNACZENIE NA PZT	RODZAJ MATERIAŁU I ŚREDNICA	DŁUGOŚĆ RODZAJ GĘSTOŚĆ ZŁĄCZE	SPOSÓB MATERIAŁ	ZŁĄCZE	WŁĄCZENIE SIECI WODOCIĄGOWEJ
pw1	PE 40mm	4,80	PE 32mm	PE/PE	trójnik siodłowy do rur PE z nawiertką 1 1/2"x40
pw2	PE 40mm	6,30	stal 25mm	GZ/GO	trójnik siodłowy do rur PE z nawiertką 1 1/2"x40
pw3	PE 40mm	4,80	stal 25mm	GZ/GO	trójnik siodłowy do rur PE z nawiertką 1 1/2"x40
pw4	PE 40mm	4,70	PE 32mm	PE/PE	trójnik siodłowy do rur PE z nawiertką 1 1/2"x40
pw5	PE 40mm	4,70	stal 25mm	GZ/GO	trójnik siodłowy do rur PE z nawiertką 1 1/2"x40
pw6	PE 40mm	4,70	stal 25mm	GZ/GO	trójnik siodłowy do rur PE z nawiertką 1 1/2"x40
pw7	PE 40mm	4,00	PE 40mm	PE/PE	trójnik siodłowy do rur PE z nawiertką 1 1/2"x40
pw8	PE 40mm	4,00	stal 25mm	GZ/GO	trójnik siodłowy do rur PE z nawiertką 1 1/2"x40
pw9	PE 40mm	4,00	stal 25mm	GZ/GO	trójnik siodłowy do rur PE z nawiertką 1 1/2"x40
pw10	PE 40mm	4,80	PE 40mm	PE/PE	trójnik siodłowy do rur PE z nawiertką 1 1/2"x40
pw11	PE 40mm	4,80	stal 25mm	GZ/GO	trójnik siodłowy do rur PE z nawiertką 1 1/2"x40
pw12	PE 40mm	2,90	PE 40mm	PE/PE	trójnik siodłowy do rur PE z nawiertką 1 1/2"x40
pw13	PE 40mm	4,40	stal 25mm	GZ/GO	trójnik siodłowy do rur PE z nawiertką 1 1/2"x40
pw14	PE 40mm	4,60	stal 25mm	GZ/GO	trójnik siodłowy do rur PE z nawiertką 1 1/2"x40
pw15	PE 40mm	4,60	stal 25mm	GZ/GO	trójnik siodłowy do rur PE z nawiertką 1 1/2"x40
pw16	PE 40mm	4,60	stal 25mm	GZ/GO	trójnik siodłowy do rur PE z nawiertką 1 1/2"x40
pw17	PE 40mm	4,70	stal 25mm	GZ/GO	trójnik siodłowy do rur PE z nawiertką 1 1/2"x40
	SUMA	79,30			

ZESTAWIENIE PRZYŁĄCZY KANALIZACYJNYCH DO PRZEBUDOWY

OZNACZENIE NA PZT	RODZAJ MATERIAŁU I ŚREDNICA	DŁUGOŚĆ RODZAJ GĘSTOŚĆ	SPOSÓB MATERIAŁ	ZŁĄCZE	WŁĄCZENIE DO SIECI KANALIZACYJNEJ
pk1	PCV 200mm	3,80	kan., 100	kapa	trójnik 45 stopni 315/200
pk2	PCV 200mm	5,20	kan., 100	kapa	trójnik 45 stopni 315/200
pk3	PCV 200mm	3,80	kan., 100	kapa	trójnik 45 stopni 315/200
pk4	PCV 200mm	3,70	kan., 100	kapa	trójnik 45 stopni 315/200
pk5	PCV 200mm	3,70	kan., 100	kapa	trójnik 45 stopni 315/200
pk6	PCV 200mm	4,80	kan., 100	kapa	trójnik 45 stopni 315/200
pk7	PCV 200mm	4,80	kan., 100	kapa	trójnik 45 stopni 315/200
pk8	PCV 200mm	3,50	kan., 100	kapa	trójnik 45 stopni 315/200
pk9	PCV 200mm	3,60	kan., 100	kapa	trójnik 45 stopni 315/200
pk10	PCV 200mm	3,60	kan., 100	kapa	trójnik 45 stopni 315/200
pk11	PCV 200mm	3,60	kan., 100	kapa	trójnik 45 stopni 315/200
pk12	PCV 200mm	1,60	PCV 160mm	kapa	trójnik 45 stopni 315/200
pk13	PCV 200mm	3,80	kan., 100	kapa	trójnik 45 stopni 315/200
pk14	PCV 200mm	3,80	kan., 100	kapa	trójnik 45 stopni 315/200
pk15	PCV 200mm	3,80	kan., 100	kapa	trójnik 45 stopni 315/200
pk16	PCV 200mm	3,90	kan., 100	kapa	trójnik 45 stopni 315/200
pk17	PCV 200mm	3,70	kan., 100	kapa	studnia kanalizacyjna S10
	SUMA	59,50			

LEGENDA:

- proj. przebudowa sieci kanalizacji ogólnospławnej PCV Ø315mm, L=317,00m,
- istn. odcinek sieci kan. ogólnospławnej do włączenia z eksploatacji, beton Ø200mm, L=13,60m,
- proj. przebudowa sieci wodociągowej PE Ø160mm, L=361,70m,
- istn. odcinek sieci wodociągowej do wyłączenia z eksploatacji a.c. Ø150mm, L= 305,80m,
- proj. przebudowa przyłączy kan. ogólnospławnej metoda bezwykopowa - 4 szt.
  Ø 150mm. L- 21,00m,
  Ø 200mm. L- 34,00m,
  Ø 300mm. L- 21,00m,
- proj. przepięcie przyłączy kan. ogólnospławnej PCV Ø200mm - 2 szt.,
- proj. przebudowa przyłączy kan. ogólnospł. PCV Ø200mm metoda wykopowa - 15 szt., L= 57,50m,
- proj. przebudowa przyłączy wod. PE Ø40mm metoda wykopowa - 17 kpl., L=79,20m,
- proj. hydrant p-poż DN 80 nadziemny - 3 szt.,
- istn. hydrant p-poż do demontażu po wykonaniu przebudowy sieci wodociągowej,
- numer ewid. działki

Rysunek	Projekt zagospodarowania terenu.
Temat	Przebudowa sieci wodociągowej oraz sieci kanalizacji ogólnospławnej wraz z przyłączami w Al. 21 Października w Lesznie.
Adres	Al. 21 Października w Lesznie (64-100). dz. o nr ewid: 123/4, 122, 121/4, 23, 14/6, 14/25, 126/10
Skala 1 : 500	Projektował: mgr inż. Łukasz Fiszer WKP/0344/PDEL/09
Data 02. 2022	Sprawdził,czy mgr inż. Leszek Kołodziej WKP/0348/PDEL/12
1	